



ERSCHLISSUNG

Wichtig für ein Projekt dieser Art ist sowohl die vertikale, wie auch die horizontale Vernetzung

- Vernetzung des Gebäudes
- interne Wege mit Blickbeziehungen in den Hof
  - Laubengang
  - Balkone zur Aneignung

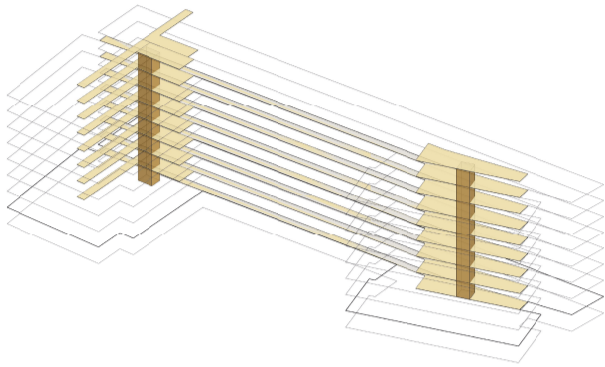

LAUBENGANG MIT BALKONEN

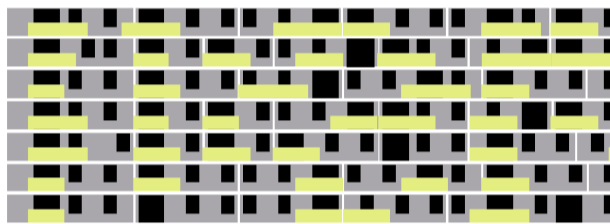



EINFLUSS DER MITBESTIMMUNG AUF DAS ERSCHEINUNGSBILD

Das Ergebnis der Wohnungsmitbestimmung, der hohe Grad an Flexibilität, ist an den betroffenen Fassaden ablesbar. Hingegen ist die Parkfassade der BKL ruhig und linear aufgebaut.




7 ACHSEN

9 ACHSEN

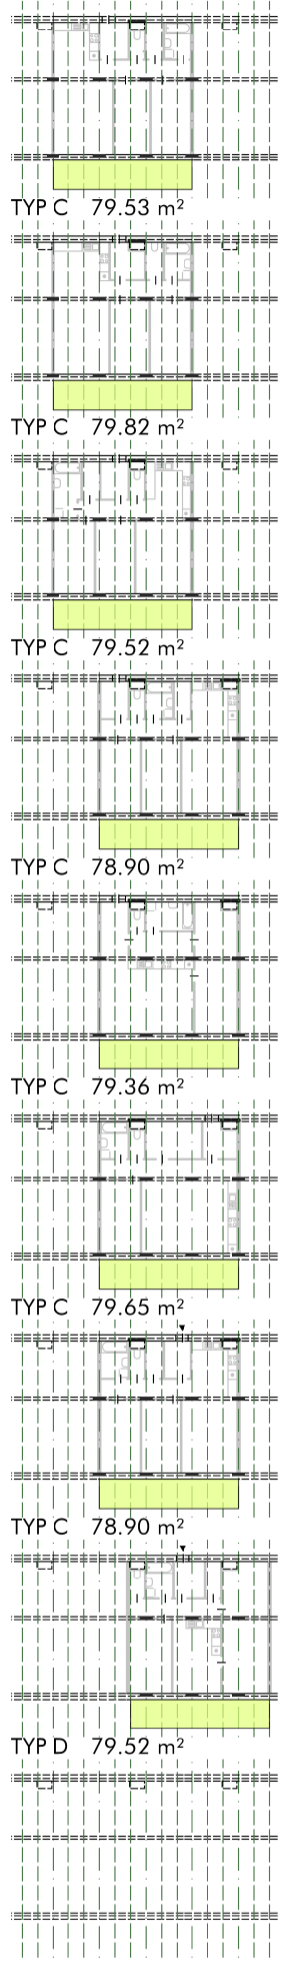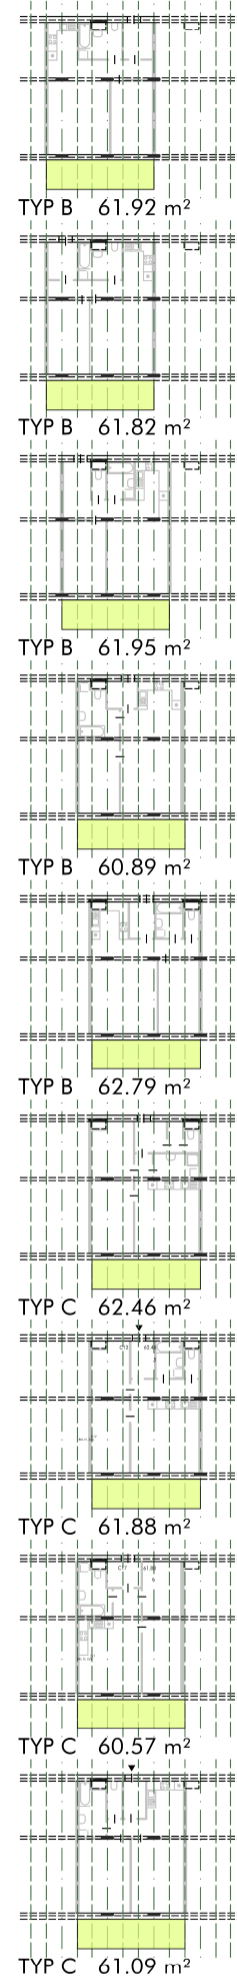


WOHNUNGSGRUNDRISSSE 1:100

6 Achsen 51-52 m<sup>2</sup>

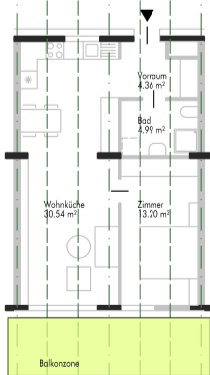


TYP B

7 Achsen 61-62 m<sup>2</sup>

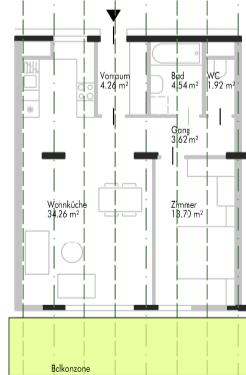


TYP B

7 Achsen 61-62 m<sup>2</sup>

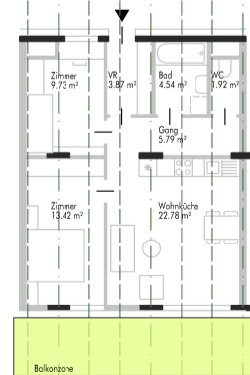

TYP C

8 Achsen 69-70 m<sup>2</sup>

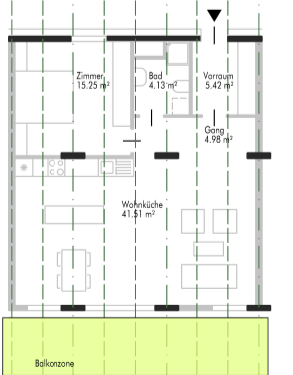

TYP C